


DETALHE JANELA – J1
ESCALA.....1/50

LEGENDA DE ACABAMENTOS

PAREDE → A B ← TETO
RODAPÉ → C D ← PISO

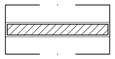

Alvenaria revestida espessura final = 15 cm e 20 cm conforme indicado

LEGENDA

PAREDES

A1 - ALVENARIA A REVESTIR, PINTURA LATÉX PVA SEM MASSA CORRIDA.

A2 - AZULEJO BRANCO, ASSENTADO COM ARGAMASSA PRÉ-FABRICADA E REJUNTE ATÉ 1,80m DO PISO. ACIMA DE 1,80m PINTURA LATÉX PVA SEM MASSA CORRIDA.

TETOS

B1 - LAJE A REVESTIR E PINTAR COM TINTA LATÉX PVA SEM MASSA CORRIDA, COM COBERTURA EM TELHA DE FIBROCIMENTO ONDULADA.

B2 - COBERTURA EM TELHA METÁLICA GALVANIZADA TRAPEZOIDAL, DUPLA COM TRATAMENTO TERMO-ACÚSTICO.

RODAPÉ

C1 - RODAPÉ DE CERÂMICA H = 10 cm.

PISOS

D1 - PISO CERÂMICO ANTIDERRAPANTE, IMPERMEÁVEL/LAVÁVEL.

AP - BARRA DE APOIO EM AÇO INOXIDÁVEL PARA P.N.E. L = 90cm, PARA VASO SANITÁRIO.

AL - BARRA DE APOIO EM AÇO INOXIDÁVEL POLIDO, DIÂMETRO MÍNIMO 3,0cm, PARA LAVATÓRIO DE CANTO.

BC - BANCADA EM PEDRA e = 3,0cm.

CB - CUBA EM AÇO INOXIDÁVEL.

ES - ESPELHO 60x90cm, COLOCADO COM PARAFUSO FINESSON.

PP - SUPORTE PARA PAPEL TOALHA.

PH - PAPELEIRA PARA PAPEL HIGIÊNICO.

LV - LAVATÓRIO PEQUENO LOUÇA BRANCA SEM COLUNA.

SB - SABONETEIRA TIPO DISPENSER PARA SABONETE LÍQUIDO.

SO - SOLEIRA EM PEDRA e = 2,0cm.

TL - TORNEIRA CROMADA PARA LAVATÓRIO.

TQ - TANQUE DE LOUÇA BRANCA COM COLUNA.

VS - BACIA SANITÁRIA DE LOUÇA BRANCA COM CX ACOPLADA.


BB - BEBEDOURO GEMINADO MG-F 80 INOXIDÁVEL.

CA - CAIXA D'ÁGUA

QUADRO DE ESQUADRIAS

NOTAS TÉCNICAS:
1. VER EM PLANTA O SENTIDO DE ABERTURA DAS ESQUADRIAS;
2. OS CROQUIS DE ELEVAÇÃO SÃO VISTAS DAS FACES EXTERNAS;
3. CONFERIR MEDIDAS NO LOCAL;
4. MEDIDAS INDICADAS EM CENTÍMETROS.

CÓD.	TIPO / MATERIAL	DIMENSÕES (BxH)	H PEITORIL	QUANTIDADE	CROQUIS
J1	JANELA BASCULANTE EM FERRO PINTADA COM TINTA ESMALTE NA COR GRAFITE CLARO, VIDRO COMUM INCOLOR	28x188	52	21	
J2	JANELA BASCULANTE EM FERRO PINTADA COM TINTA ESMALTE NA COR GRAFITE CLARO, VIDRO COMUM INCOLOR	120x60	180	02	
P1	PORTA/ESQUADRIA METÁLICA EM PERFIS E CHAPAS, COMPLETA INCLUSIVE MARCO, FERRAGENS E ACESSÓRIOS, COMPOSTA DE PARTES FIXAS E DUAS FOLHAS DE ABRIR, PINTADA COM TINTA ESMALTE NA COR GELO.	370x250	-	01	
P2	PORTA/ESQUADRIA METÁLICA EM PERFIS E CHAPAS, COMPLETA INCLUSIVE MARCO, FERRAGENS E ACESSÓRIOS, COMPOSTA DE PARTES FIXAS E DUAS FOLHAS DE ABRIR, PINTADA COM TINTA ESMALTE NA COR GELO.	345x250	-	01	
P2	PORTA METÁLICA DE CORRER EM PERFIS E CHAPAS, PINTADA COM TINTA ESMALTE NA COR GELO,1 FOLHA.	140x210	-	01	
P3	PORTA DE ABRIR EM MADEIRA DE LEI TIPO PRANCHETA PINTADA COM TINTA ESMALTE NA COR GELO.	80x210	-	02	
P4	PORTA DE ABRIR EM MADEIRA DE LEI TIPO PRANCHETA PINTADA COM TINTA ESMALTE NA COR GELO.	90x210	-	02	
P5	PORTA DE ABRIR EM MADEIRA DE LEI TIPO PRANCHETA PINTADA COM TINTA ESMALTE NA COR GELO.	60x210	-	01	

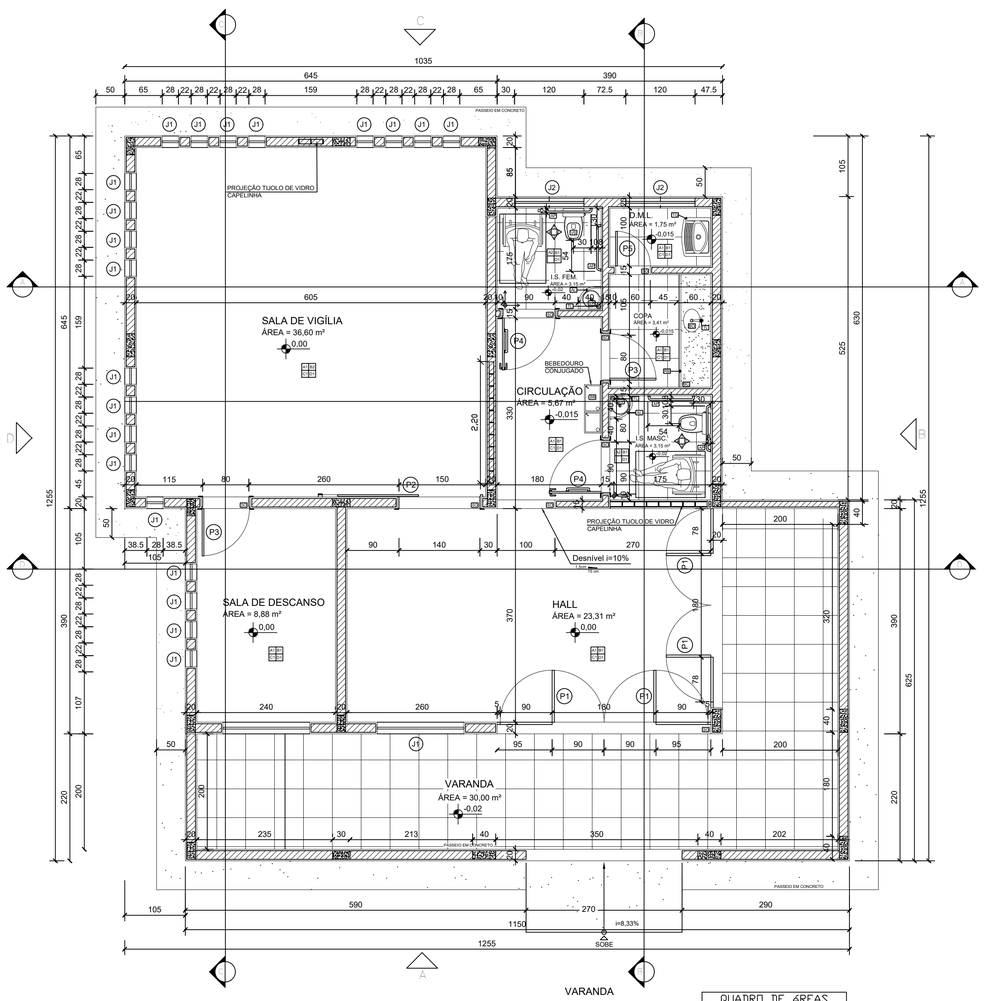


PLANTA BAIXA MÓDULO A–1
ESCALA.....1/50


ÁREA: 98,93 m²

QUADRO DE ÁREAS	
EDIFICAÇÃO	133,14M²
COBERTURA	149,79M²


OPÇÕES DE EXPANSÃO (Articulação dos Módulos) - ESCALA: 1/300

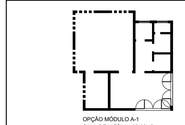


OPÇÃO MÓDULO A-1
SALA DE VIGÍLIA - 98,93m²

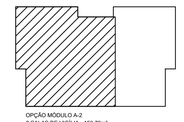

OPÇÃO MÓDULO A-2
2 SALAS DE VIGÍLIA - 159,73m²

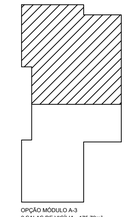

OPÇÃO MÓDULO A-3
2 SALAS DE VIGÍLIA - 175,72m²

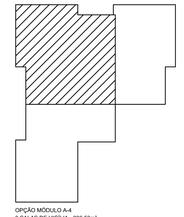

OPÇÃO MÓDULO A-4
3 SALAS DE VIGÍLIA - 236,53m²

0	20/12/2018	EMISSÃO INICIAL
01	06/09/2019	REVISÃO
02	29/02/2024	REVISÃO DO PROJETO COM INCLUSÃO DE VARANDA E ADEQUAÇÃO DO TELHADO

PREFEITURA MUNICIPAL DE SILVEIRÂNIA

IDENTIFICAÇÃO
PROJETO PADRÃO
CAPELA MORTUÁRIA
MÓDULO A - 1

ENDEREÇO
DISTRITO DE SÃO JOSÉ DA SOLEDADE - SILVEIRÂNIA/MG

CONTEÚDO
PROJETO ARQUITETÔNICO
PLANTA BAIXA/ DETALHAMENTO DE ESQUADRIAS

DATA: FEVEREIRO/2024

FOLHA: 01/03

ASS.
RT PROJETISTA: POLYANA CAMPOS DE FREITAS LAMAS:08846814673 Assinado de forma digital por POLYANA CAMPOS DE FREITAS LAMAS:08846814673 Dados: 2024.03.25 13:29:58 -03'00'
POLYANA CAMPOS DE FREITAS LAMAS
ENGENHEIRA CIVIL-CREA 252104MG

MUNICÍPIO: JANIO DAVID LAMAS:02703321627 Assinado de forma digital por JANIO DAVID LAMAS:02703321627 Dados: 2024.03.25 13:29:51 -03'00'
JÂNIO DAVID LAMAS
PREFEITO MUNICIPAL

FORMATO INTERNACIONAL A1 (594 x 841 cm)