




CORTE AA
ESCALA.....1/75

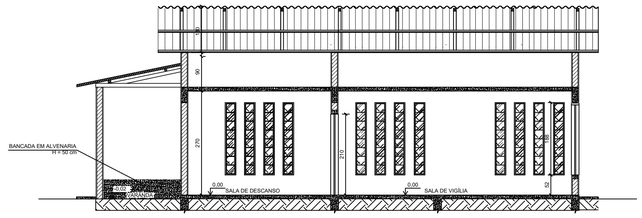


CORTE CC
ESCALA.....1/75

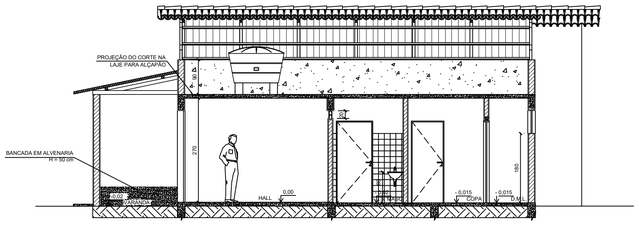


CORTE BB
ESCALA.....1/75

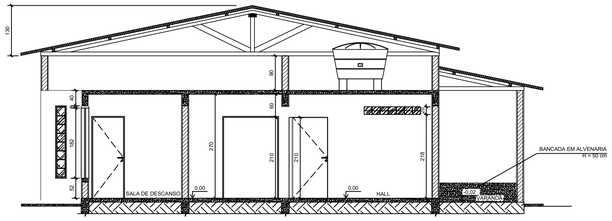


CORTE DD
ESCALA.....1/75

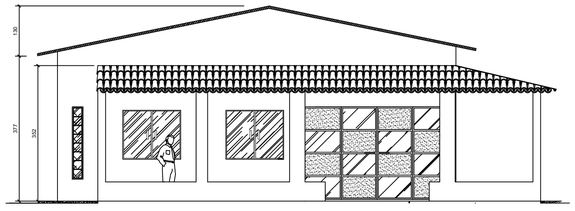


FACHADA A
ESCALA 1/75

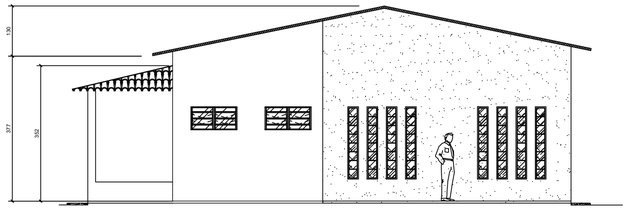


FACHADA C
ESCALA 1/75

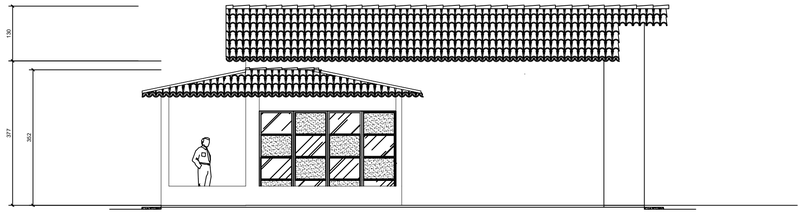


FACHADA B
ESCALA 1/75

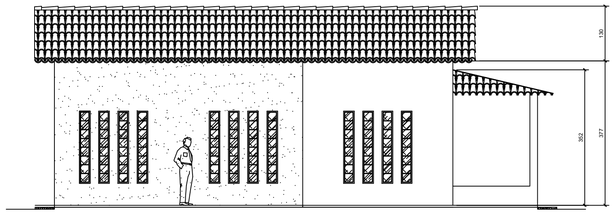

FACHADA D
ESCALA 1/75

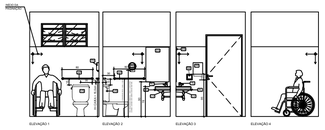

ELEVAÇÕES I.S. FEM.
ESCALA 1/50

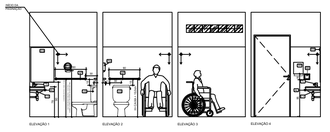

ELEVAÇÕES I.S. MASC.
ESCALA 1/50

0	20/12/2018	EMISSÃO INICIAL
01	06/09/2019	REVISÃO
02	29/02/2024	REVISÃO DO PROJETO COM INCLUSÃO DE VARANDA E ADEQUAÇÃO DO TELHADO

PREFEITURA MUNICIPAL DE SILVEIRÂNIA

IDENTIFICAÇÃO: PROJETO PADRÃO
CAPELA MORTUÁRIA
MÓDULO A - 1

ENDEREÇO: DISTRITO DE SÃO JOSÉ DA SOLEDADE - SILVEIRÂNIA/MG

CONTEÚDO: CORTES, FACHADAS
E DETALHAMENTO DO BANHEIRO ACESSÍVEL

DATA: FEVEREIRO/2024

FOLHA: 02/03

ASS.

RT PROJETISTA: POLYANA CAMPOS DE FREITAS LAMAS:08846814673
Assinado de forma digital por POLYANA CAMPOS DE FREITAS LAMAS:08846814673
Dados: 2024.03.25 13:35:21 -03'00'
POLYANA CAMPOS DE FREITAS LAMAS
ENGENHEIRA CIVIL-CREA 252104MG

MUNICÍPIO: JANIO DAVID LAMAS:02703321627
Assinado de forma digital por JANIO DAVID LAMAS:02703321627
Dados: 2024.03.25 13:39:35 -03'00'
JÂNIO DAVID LAMAS
PREFEITO MUNICIPAL

FORMATO INTERNACIONAL A1 (594 x 841 cm)